


棟換気

屋根梁方式

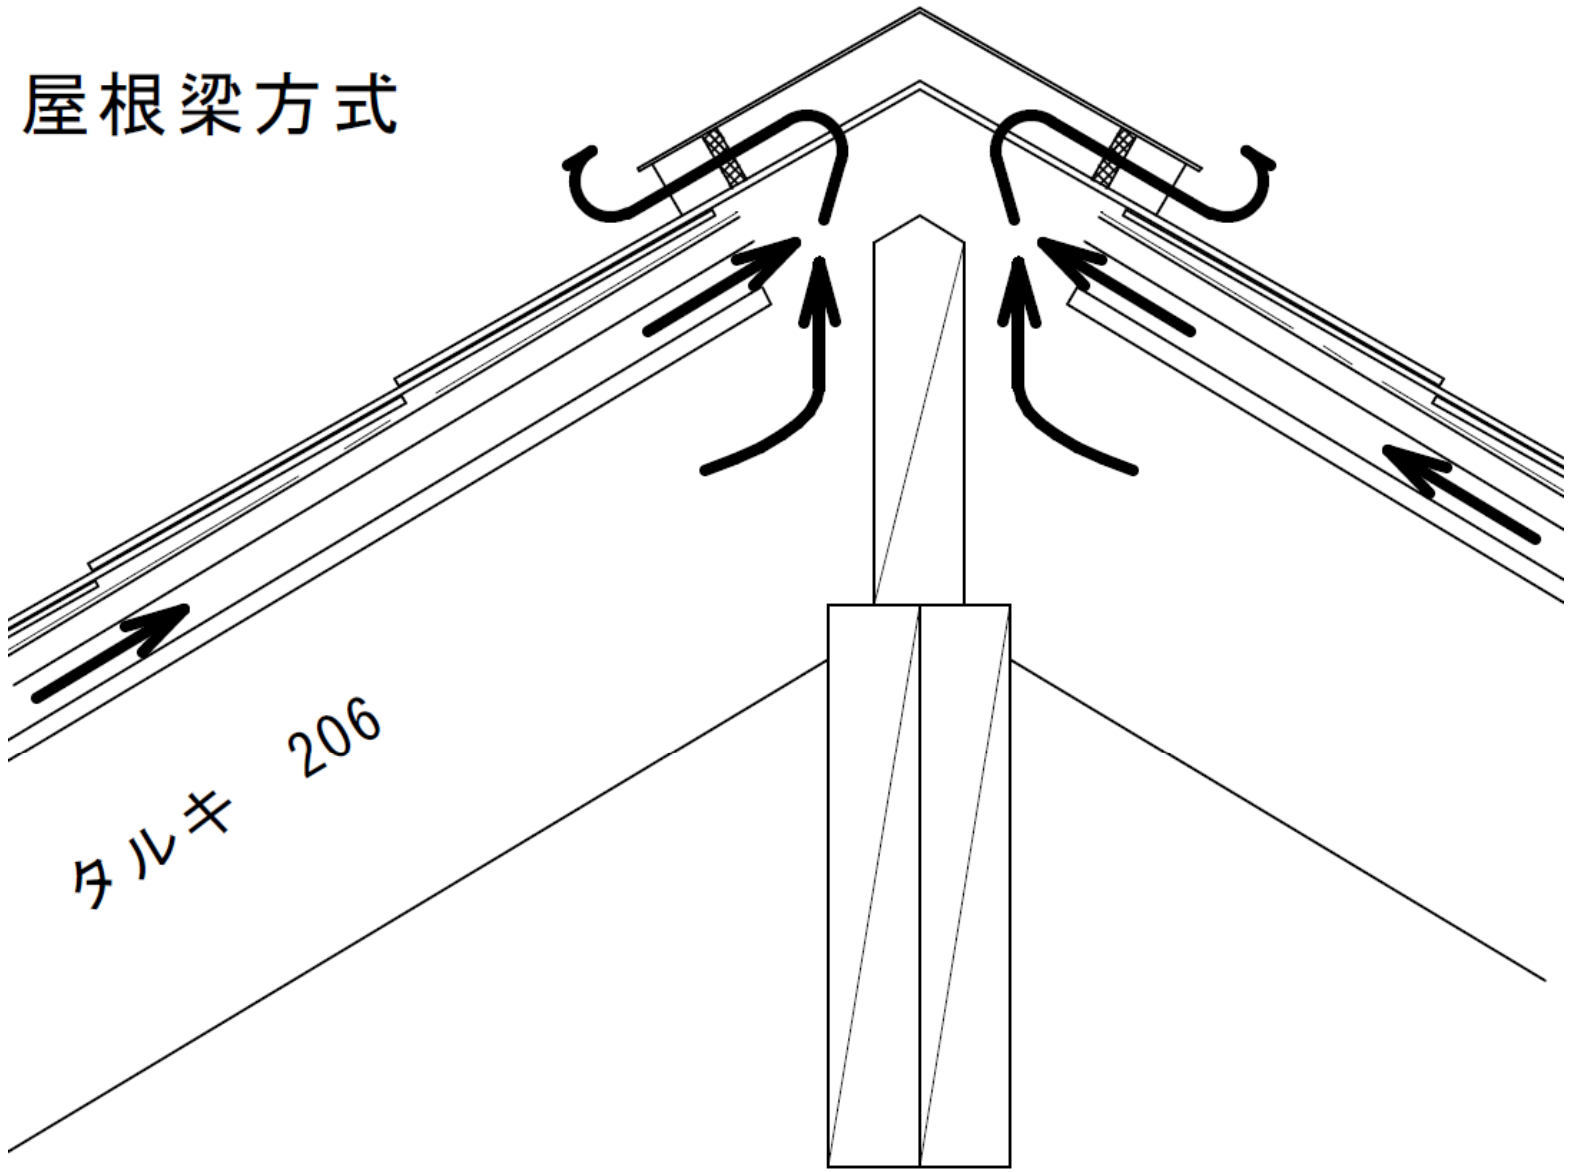

小屋裏換気併用時は棟換気下に
50mm程度空気の通道を確保の事