


# 棟換気

ラフター方式

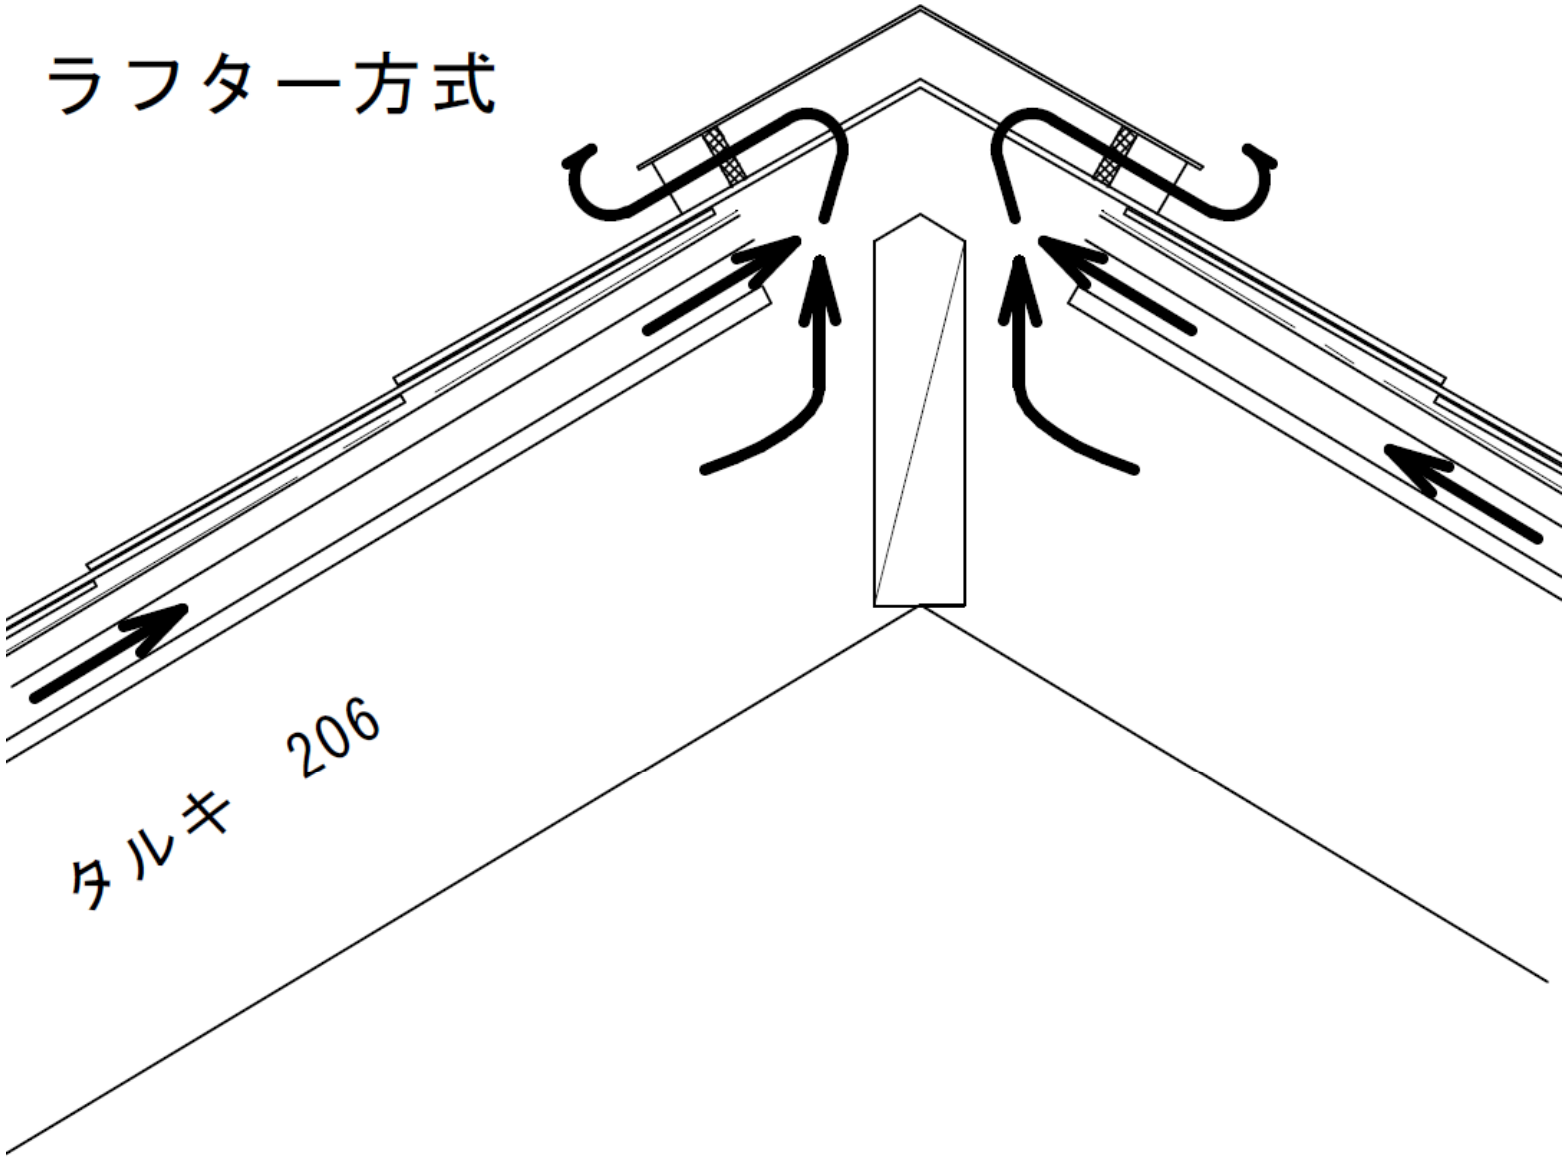

タルキ 206