


各屋根仕上

アスファルトルーフィング

屋根合板 2x8 712mm

たる木 38x140 @ 455

タルキ 206

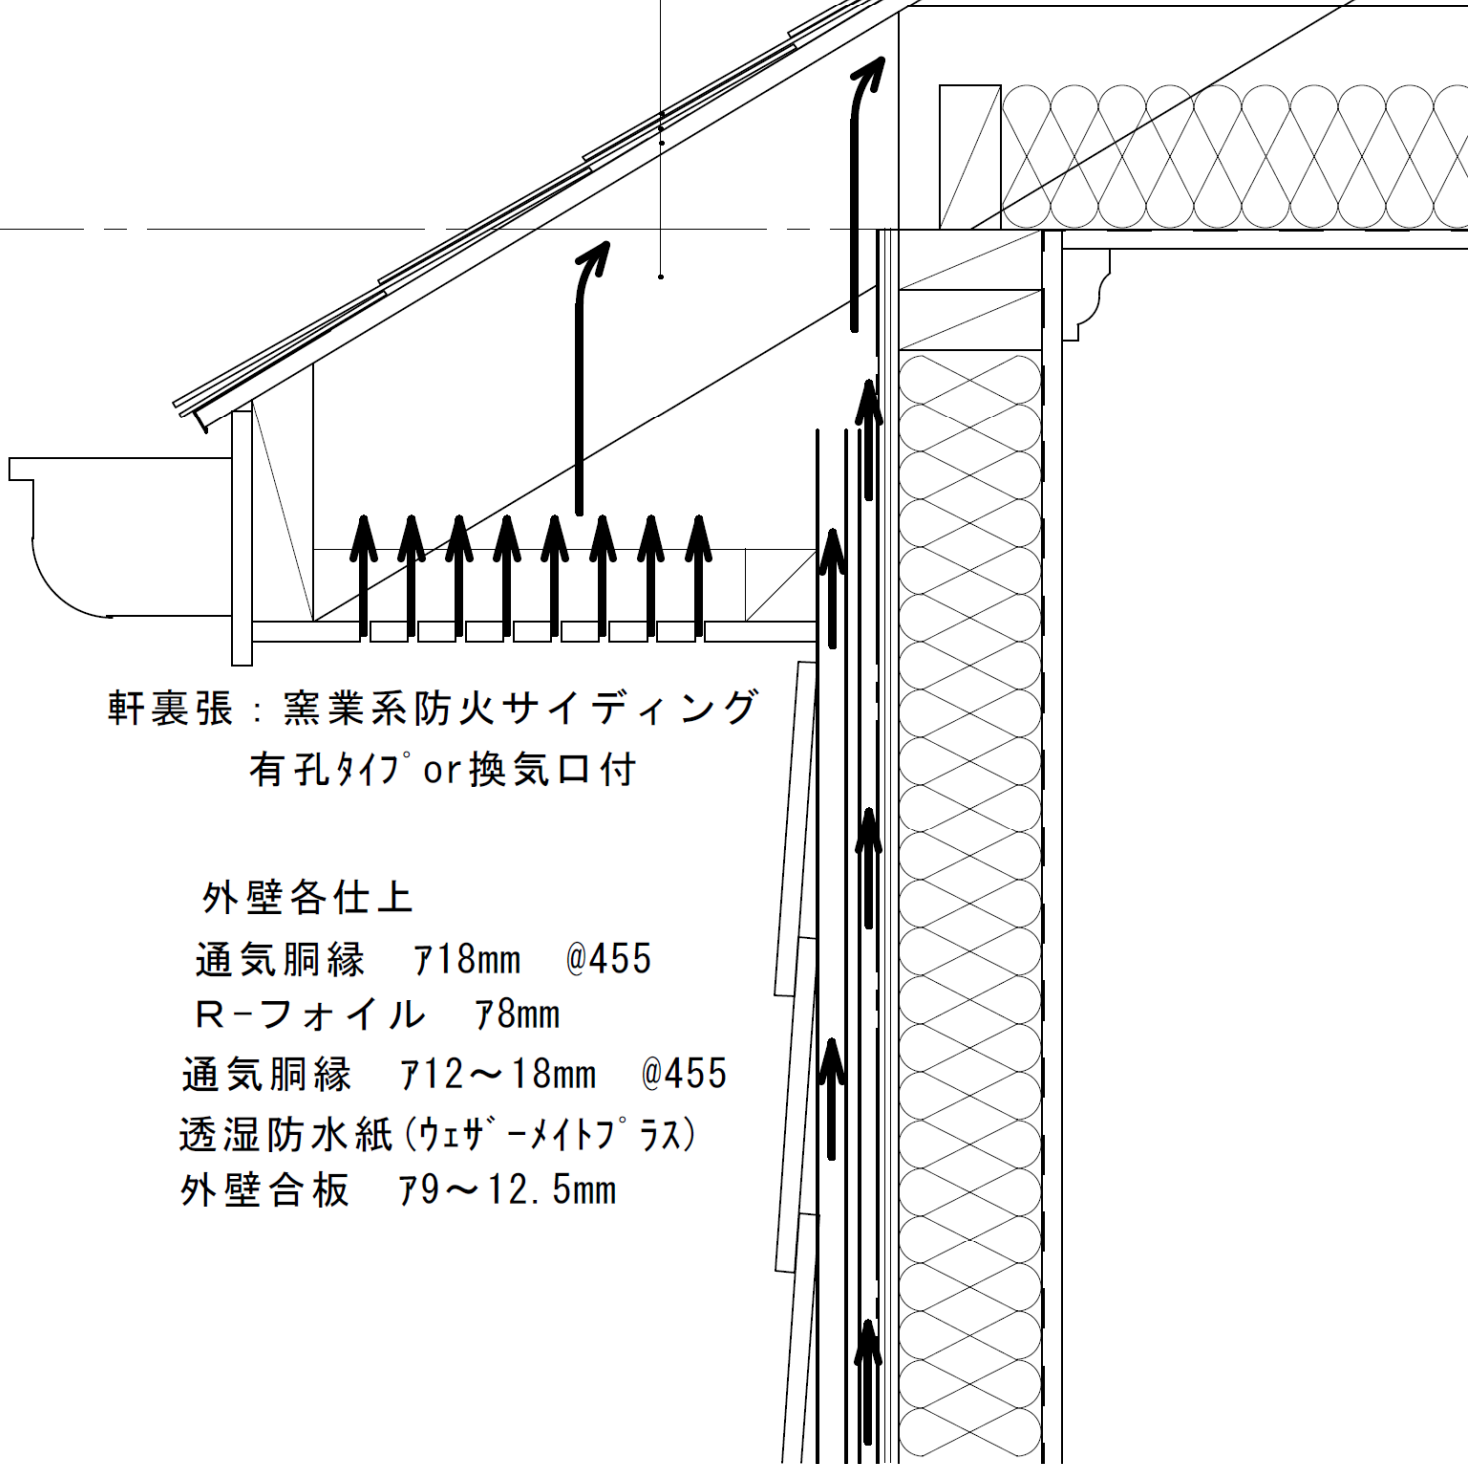

軒裏張：窯業系防火サイディング  
有孔タイプ or 換気口付

外壁各仕上

通気胴縁 718mm @455

R-フオイル 78mm

通気胴縁 712~18mm @455

透湿防水紙 (ウエザー-メイトプラス)

外壁合板 79~12.5mm