

各屋根仕上


瓦棧 45x12

アスファルトルーフィング

構造用合板 T-1 12mm

たる木 90 x 45 @ 360

鼻隠 : アルミ亜鉛メッキ鋼板 73.5

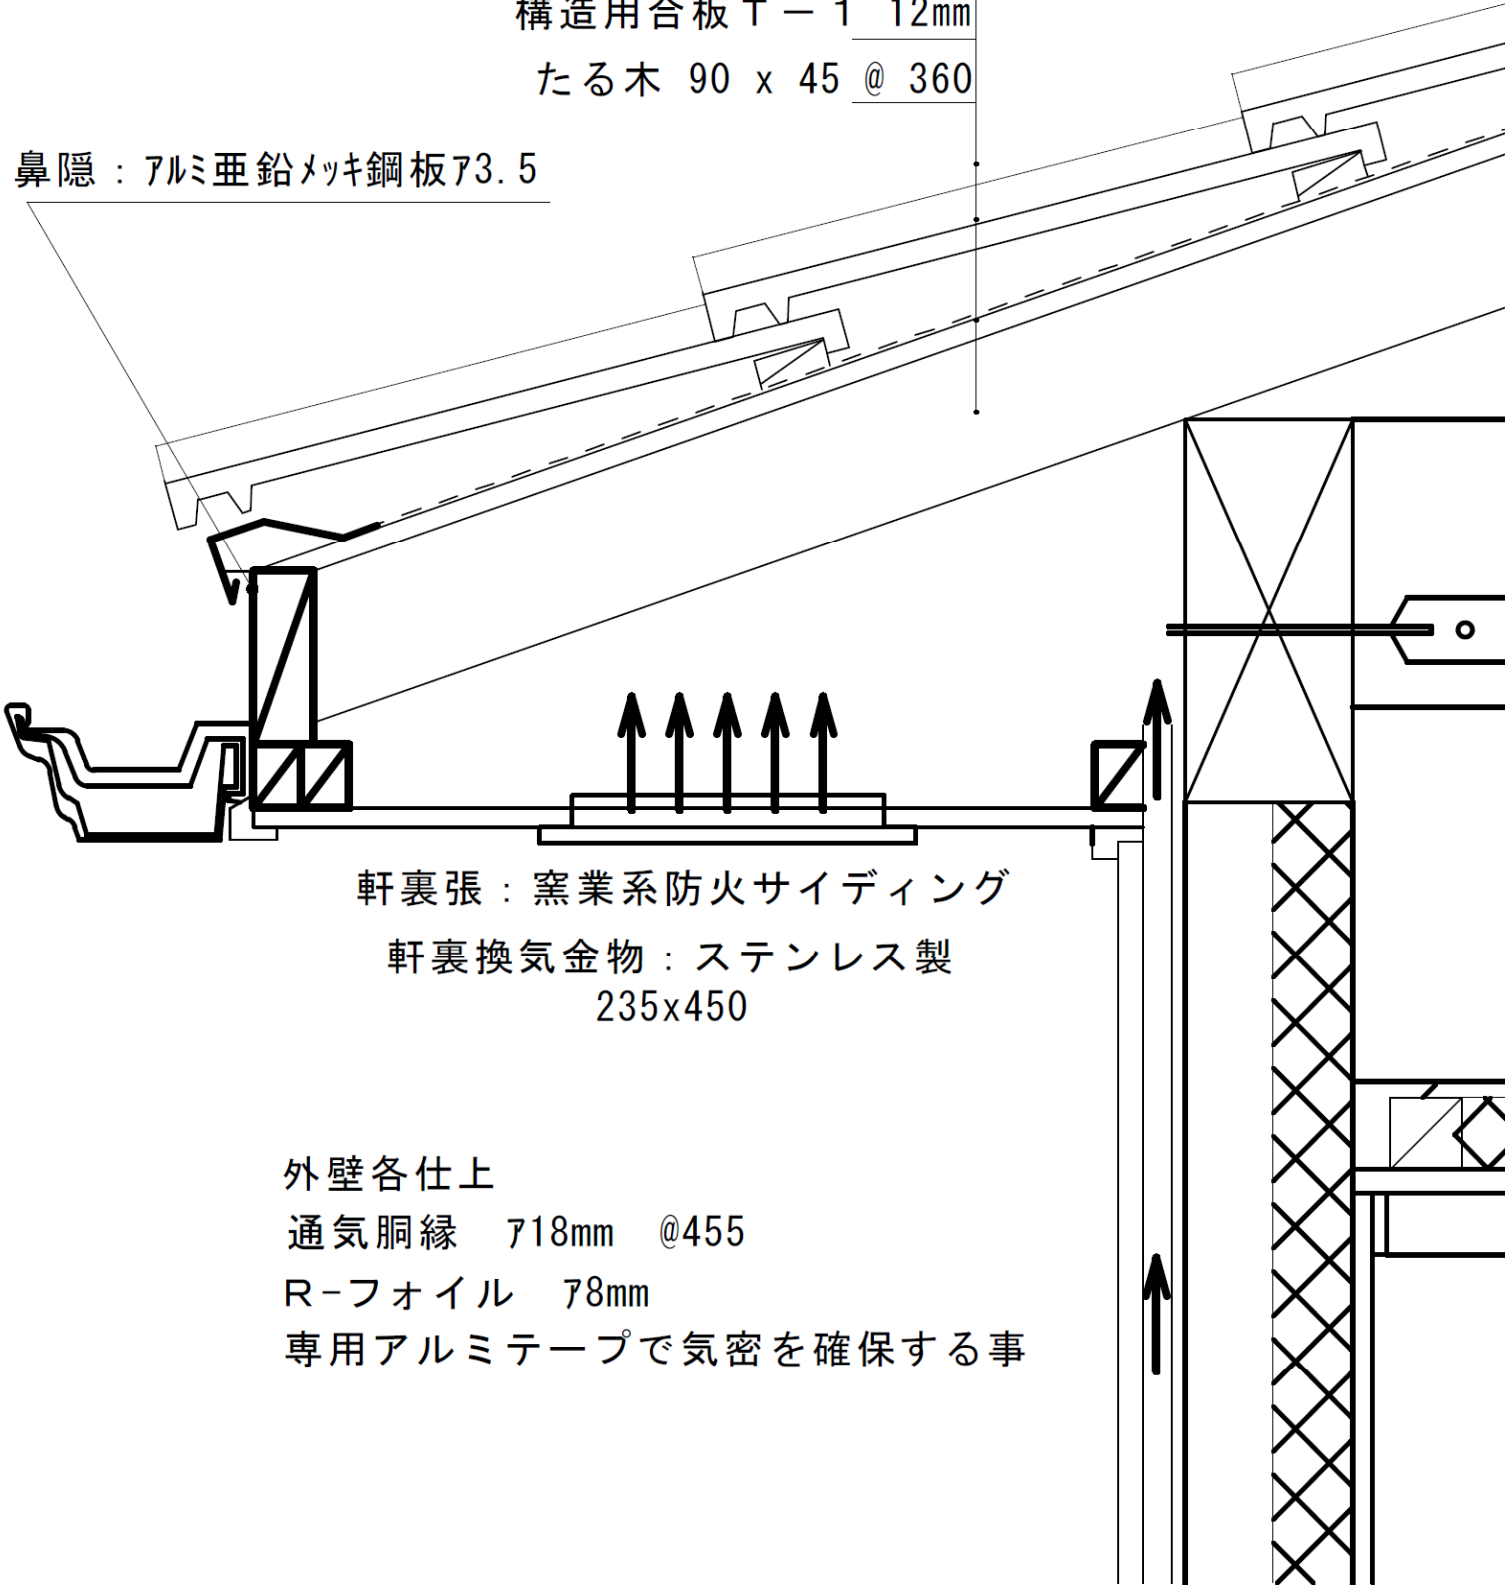

軒裏張 : 窯業系防火サイディング

軒裏換気金物 : ステンレス製
235x450

外壁各仕上

通気胴縁 718mm @455

R-foil 78mm

専用アルミテープで気密を確保する事